


Saal abgesenkt

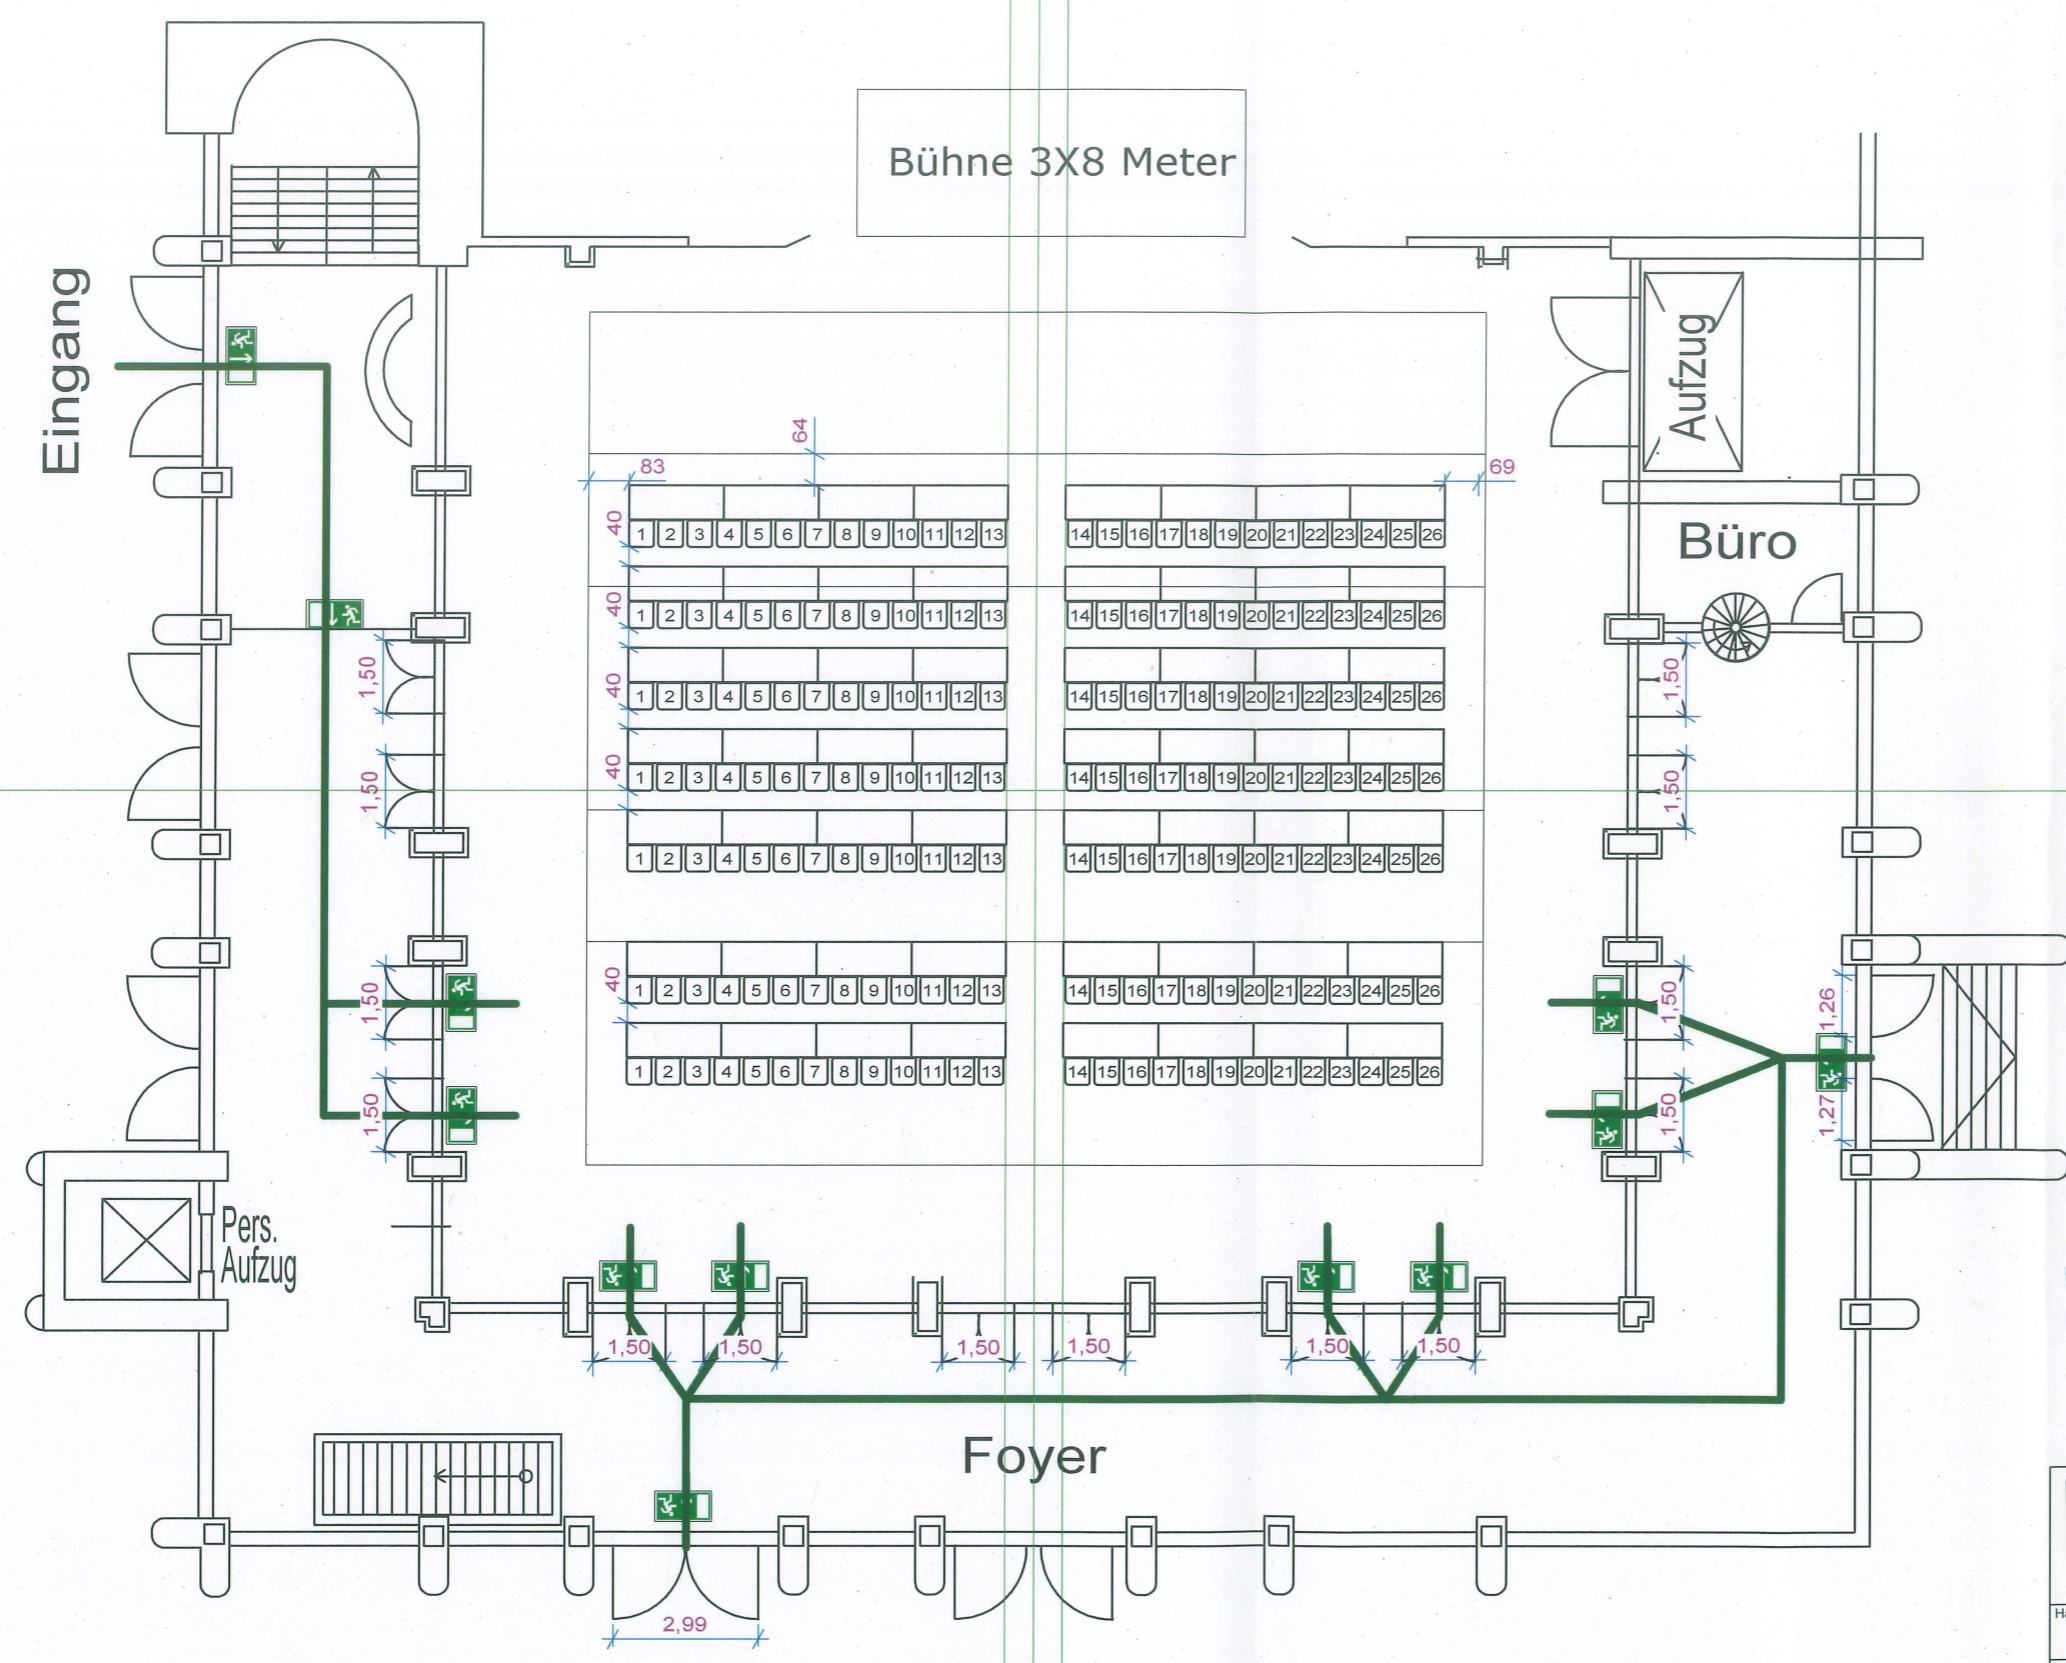

GENEHMIGT  
 15. Okt. 2018  
 Ettlingen, den .....  
 Ordnungsamt - Abt. Bauwesen -

 STADT ETLINGEN Kultur- und Sportamt Sachgebiet Schloss & Hallen Klostersgasse 8 76275 Ettlingen			
Halle/Objekt			
Schloss			
Saal/Bereich			
Schlossgartenhalle			
Titel			
Abgesenkt Parlamentarisch			
Info			
182 Plätze			
Plan-Nr.	gezeichnet am	Name	Maßstab
		Ebert, Frank	1:150
	geändert am	Name	Blattformat
			A3