


Ausnahmegenehmigung:

Der Abstand zwischen den Reihen beträgt ab Reihe 2 bis Reihe 15 nur 37cm, das ist Bauartbedingt, da die abgesenkte Tribüne das Raster vorgibt

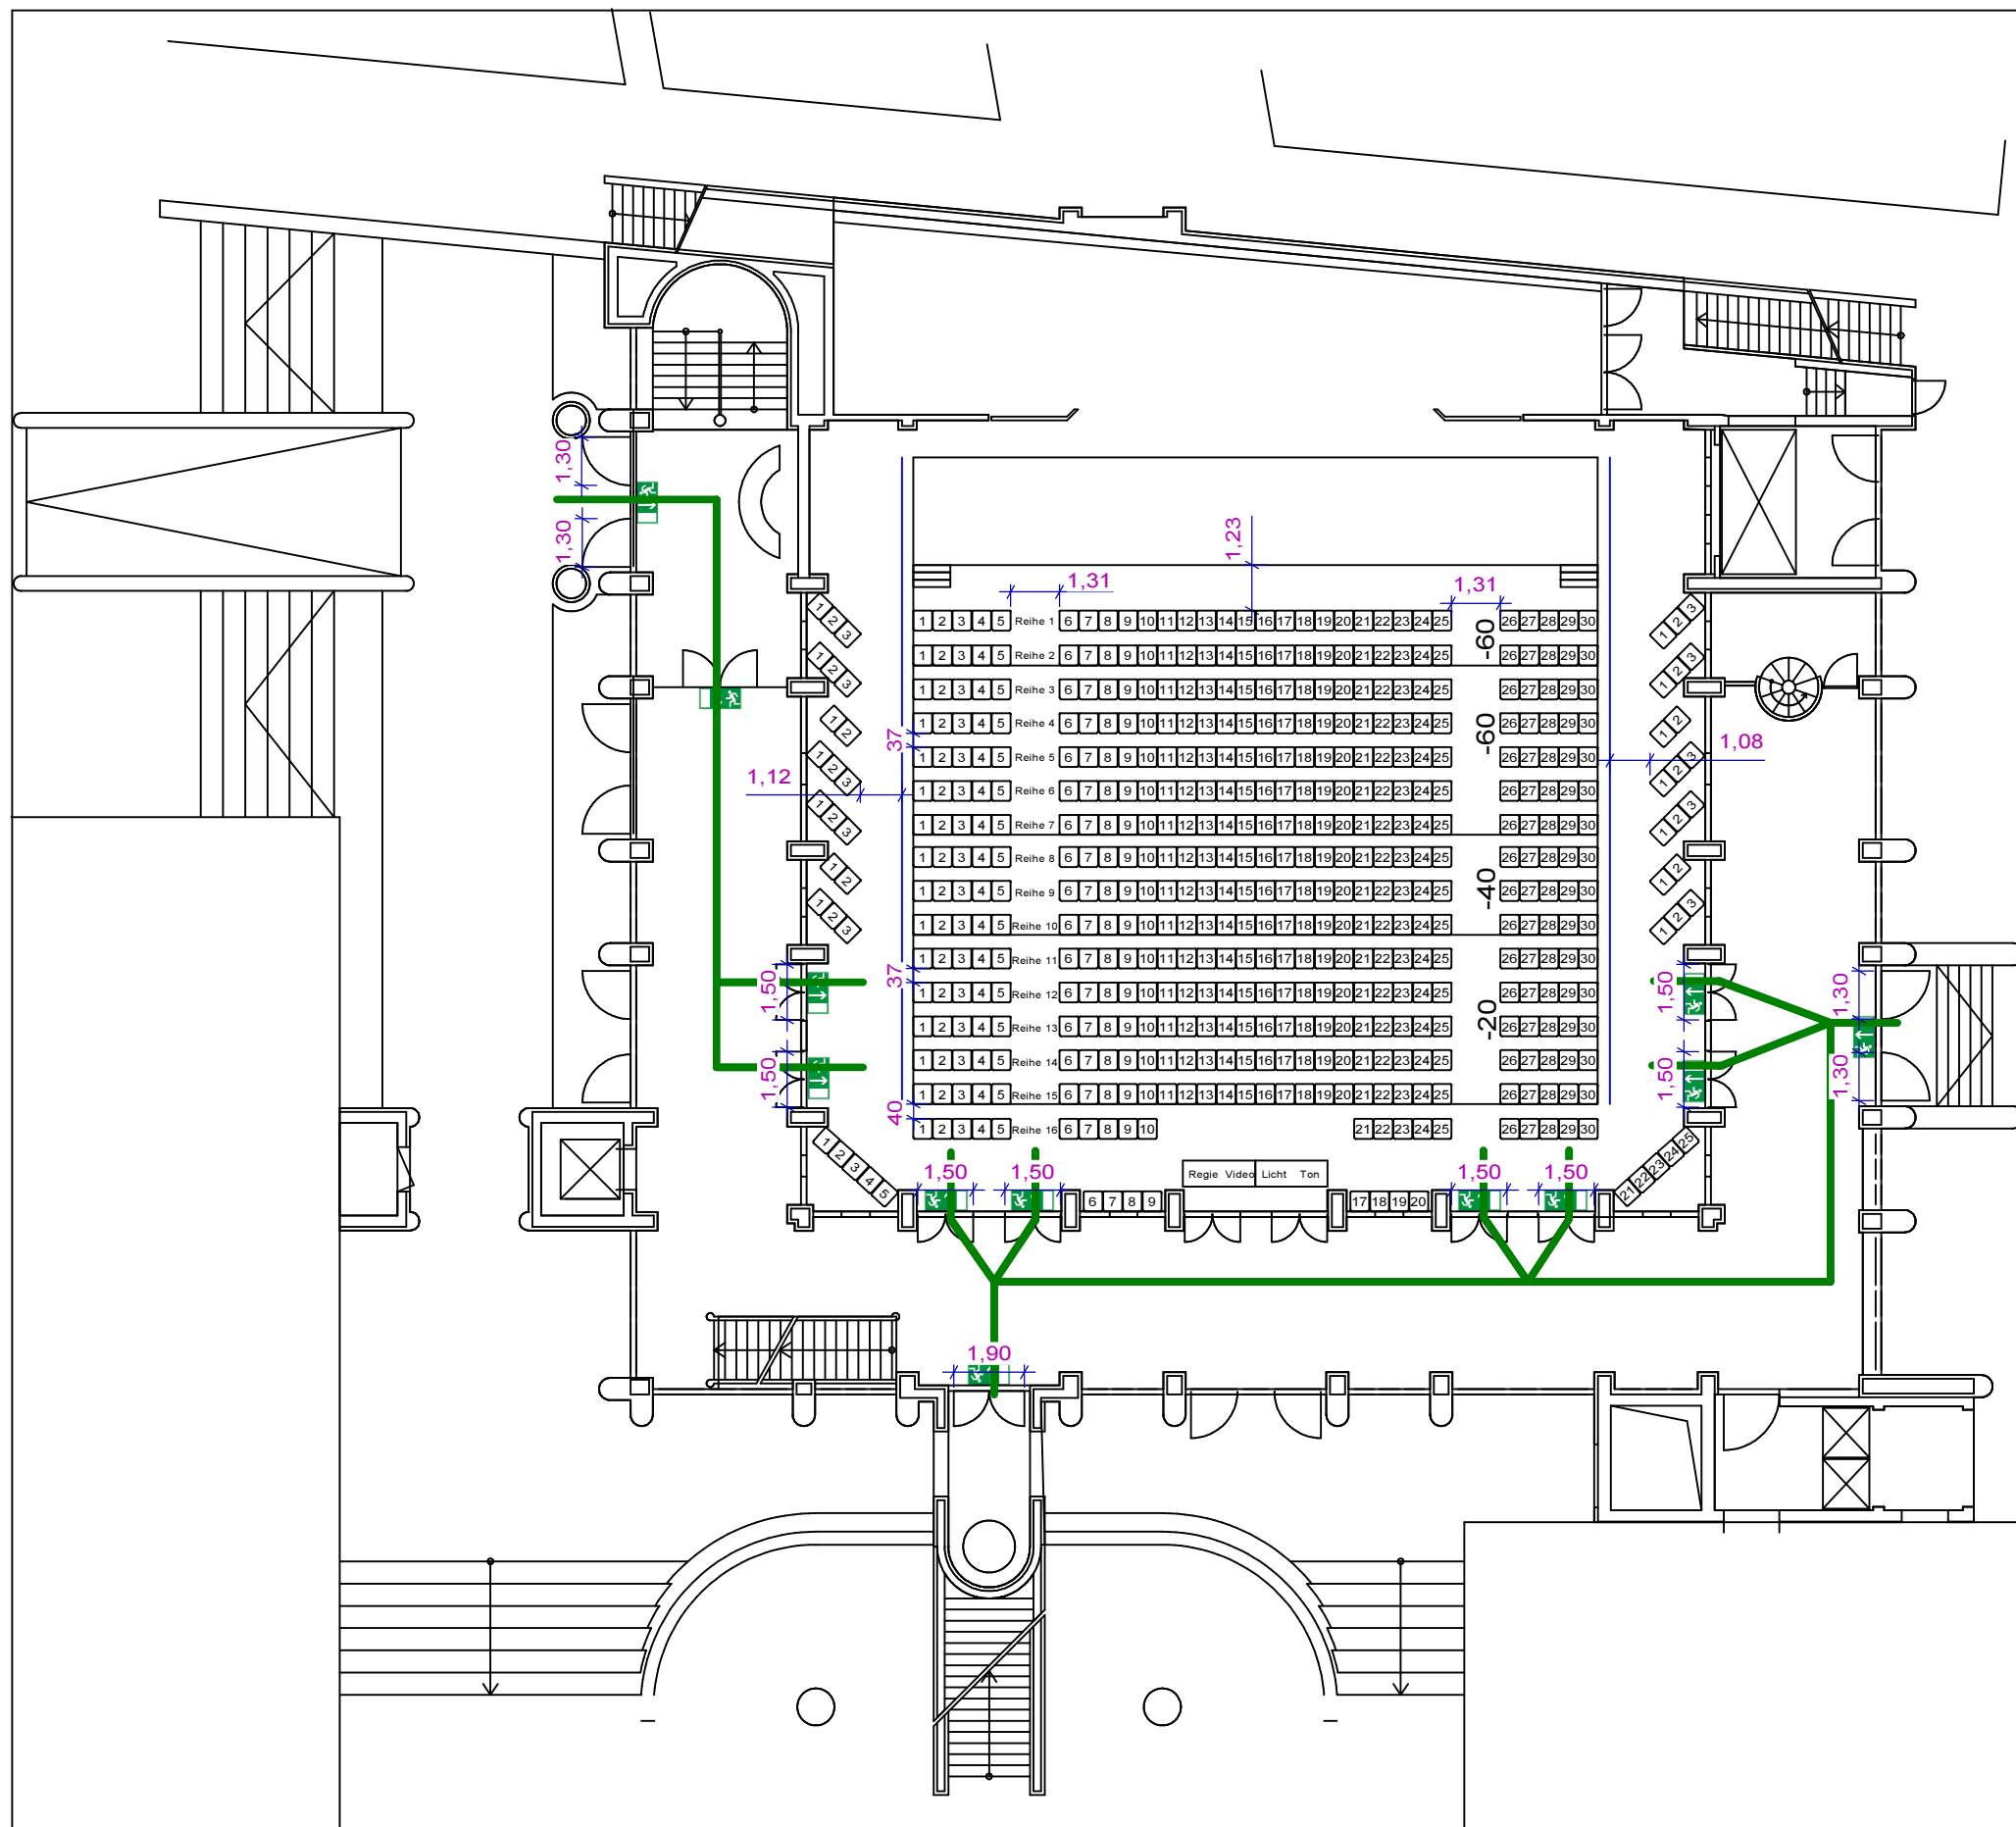

 STADT ETTLINGEN Kultur- und Sportamt Sachgebiet Schloss & Hallen Schlossplatz 3 76275 Ettlingen			
Halle/Objekt			
Schlossgartenhalle			
Saal/Bereich			
Titel			
Reihenbestuhlung mit Seitenblock			
Info			
526 Plätze			
Plan-Nr.	gezeichnet am	Name	Maßstab
	03.11.2022	Scheib Robin	1:200
	geändert am	Name	Blattformat
			A3