

Legende

Geplante Maßnahmen

Planzung von Heckenstrukturen


- Hecke Typ1 (5x10)
- Hecke Typ2 (5x15)
- Hecke Typ3 (8x25)
- Hecke Typ4 (8x35)

Pflanzung von Einzelbäumen (Einzelbaum, Hochstamm)

- Bp – Betula pendula (Hängebirke)
- Qr – Quercus robur (Stieleiche)

Nachrichtliche Darstellungen

- Abgrenzung Maßnahmenfläche
 - kartierte Mähwiese (gem. Natura-2000-Vorprüfung, MC 2023)
 - 10 m - Abstandslinie zu FFH-Mähwiese
- aus Vermessungsdaten (COS 2023):
- Wanderweg
 - Traubereich, vorhandene Hecke

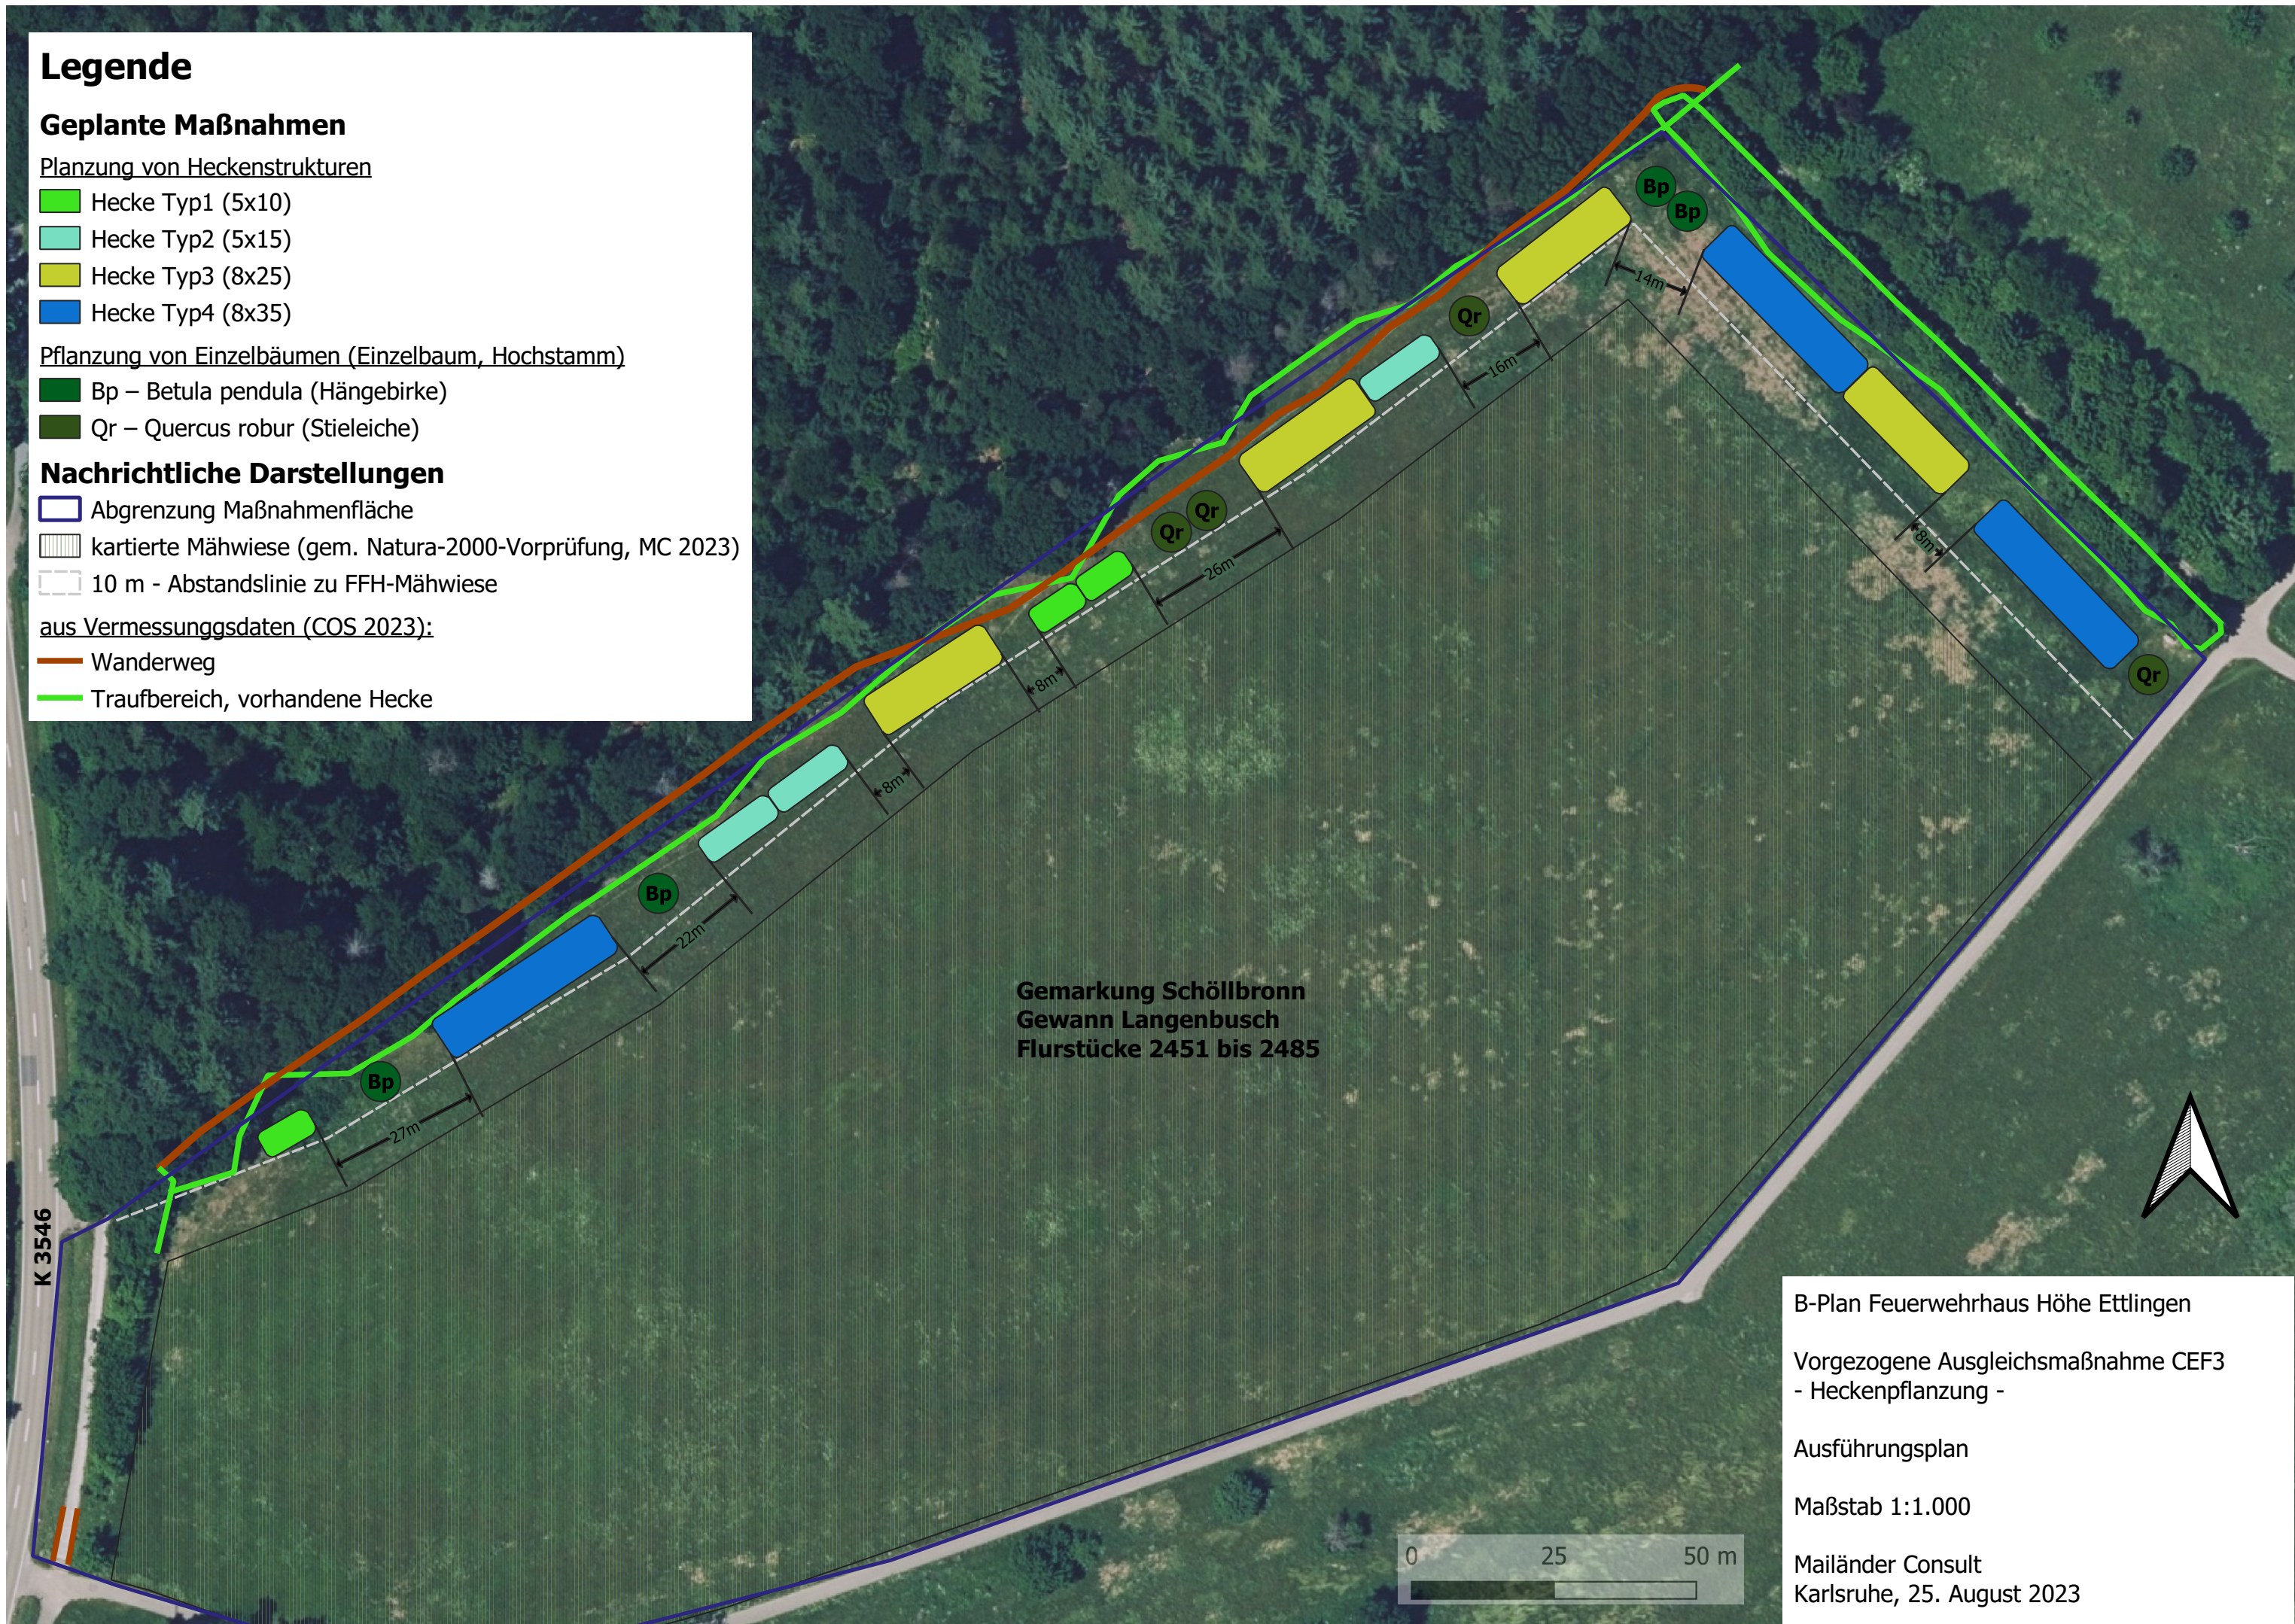

Gemarkung Schöllbronn
Gewann Langenbusch
Flurstücke 2451 bis 2485

K 3546

B-Plan Feuerwehrhaus Höhe Ettlingen
Vorgezogene Ausgleichsmaßnahme CEF3
- Heckenpflanzung -
Ausführungsplan
Maßstab 1:1.000
Mailänder Consult
Karlsruhe, 25. August 2023

