

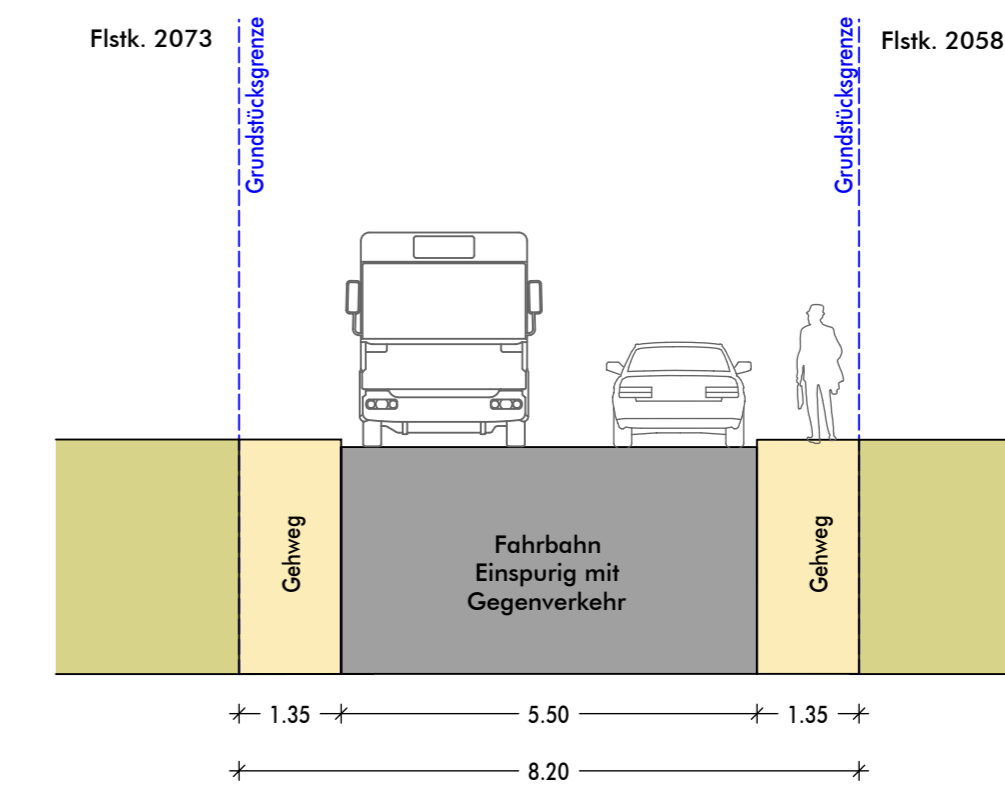


Schnitte Straßenräume Bestand Im Gasselgarten M 1:100

Schnitt A

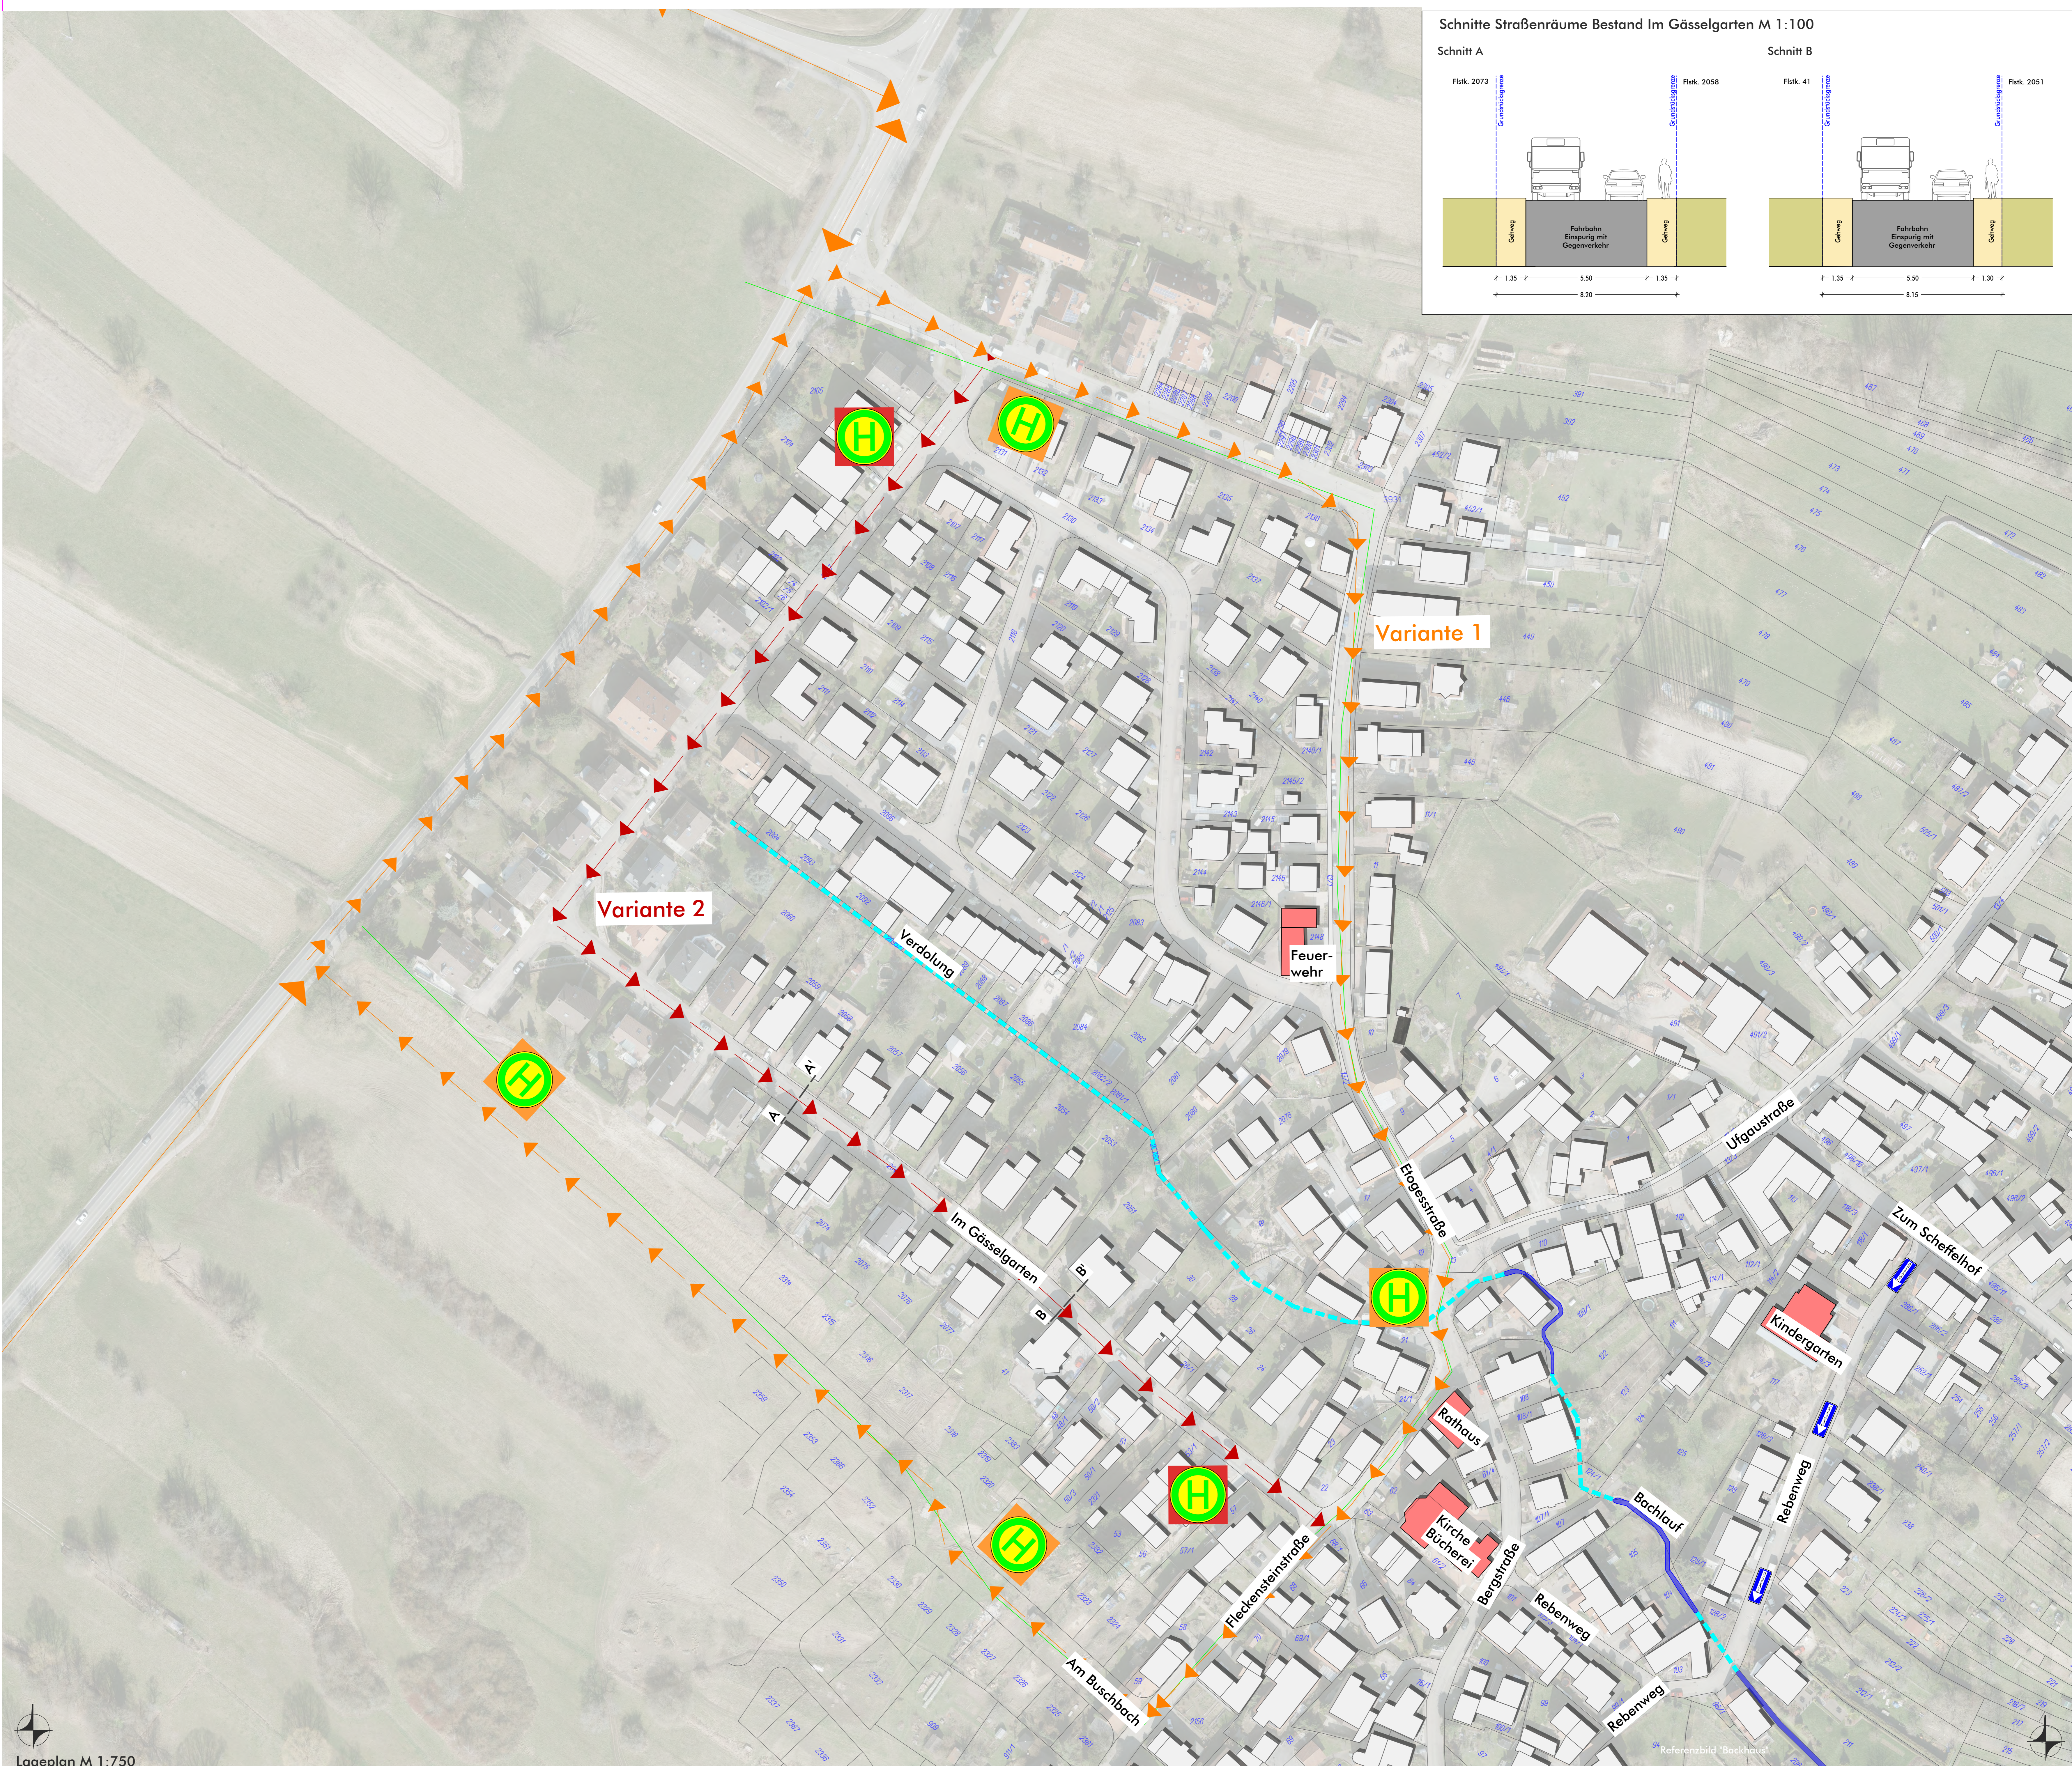

Schnitt B

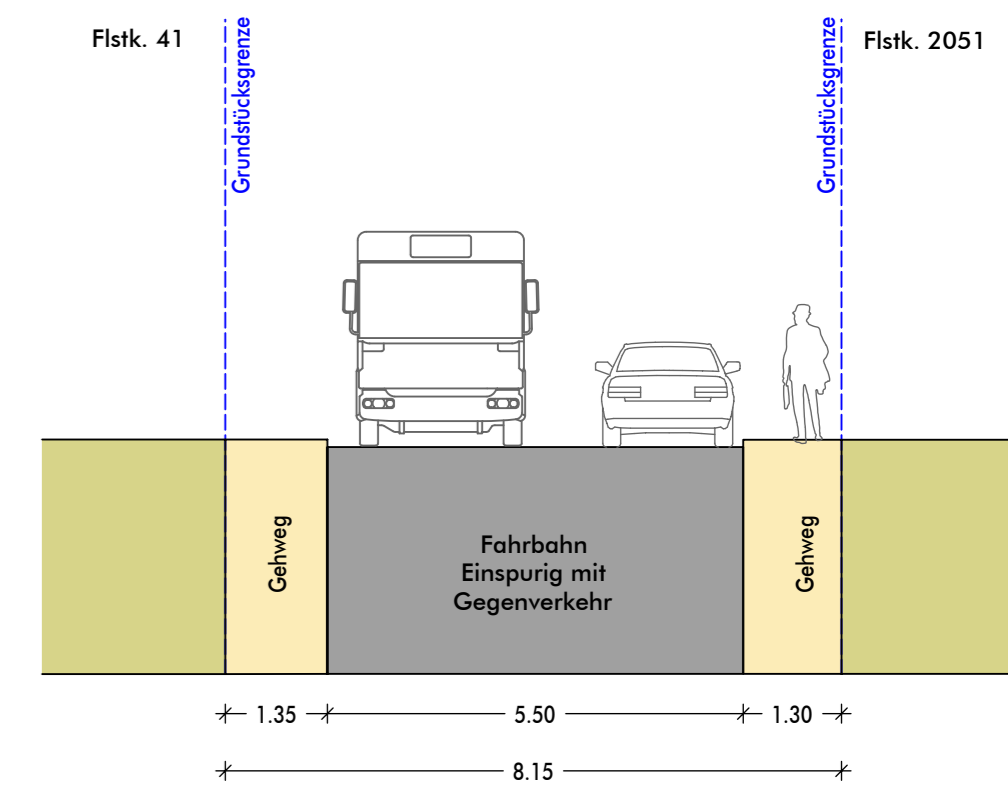

Lageplan M 1:750