



Schnitte Straßenräume M 1:100


Schnitt A Planung Eogesstraße

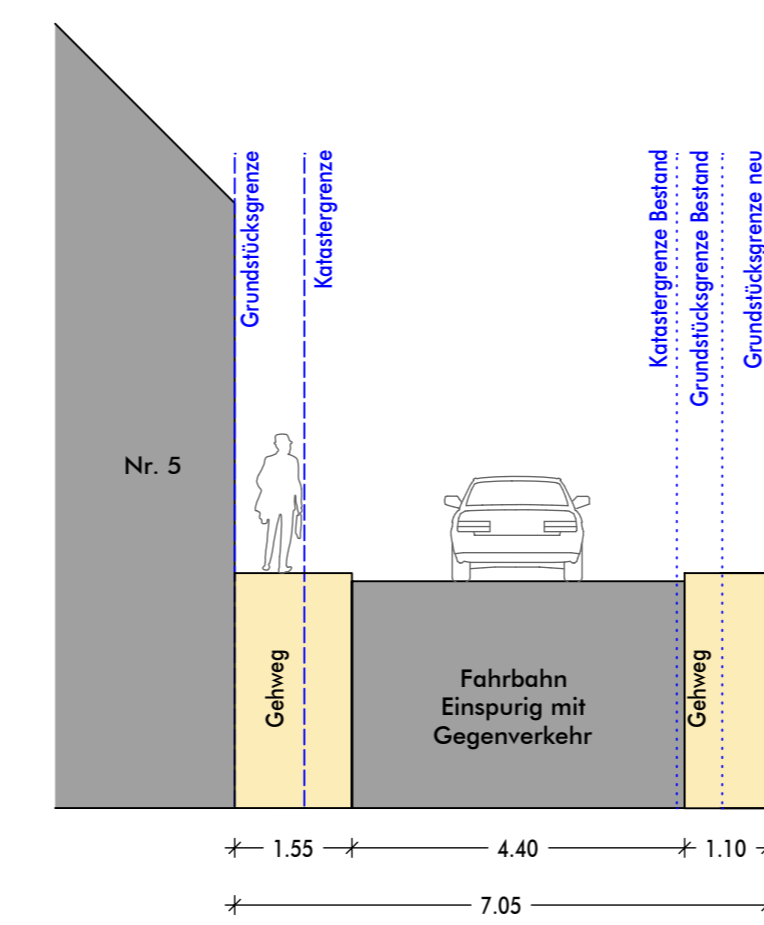



Schnitt B Planung Ufgaustraße

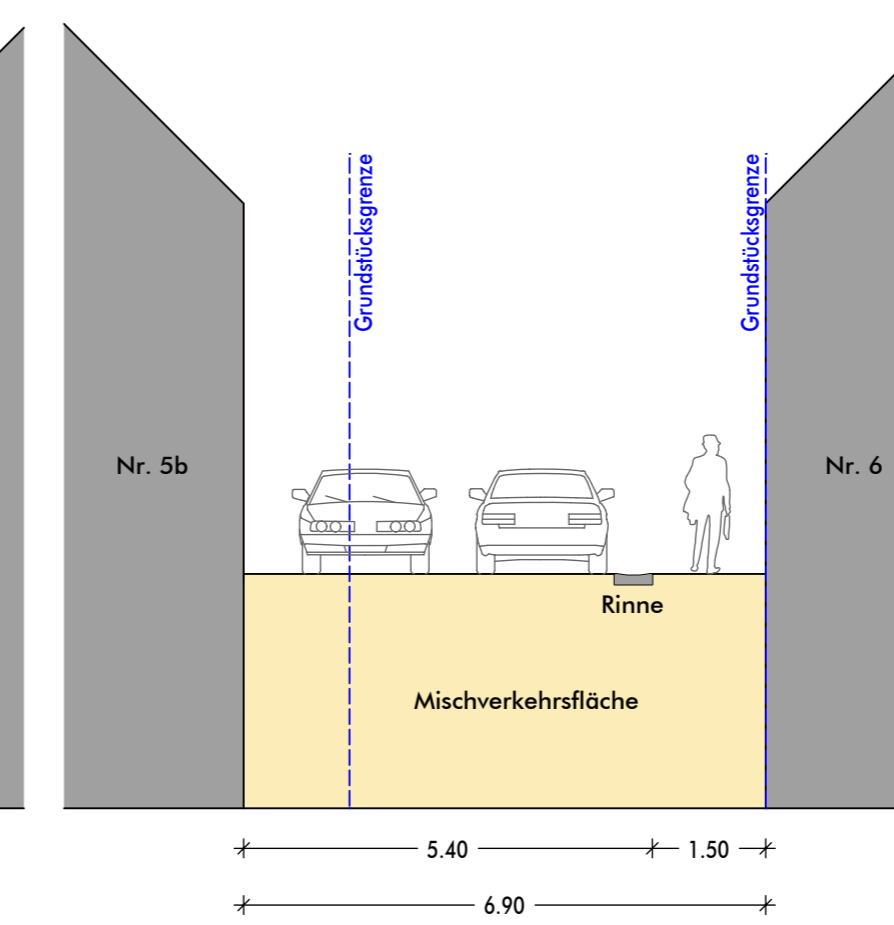

Schnitt C Planung Fleckensteinstraße

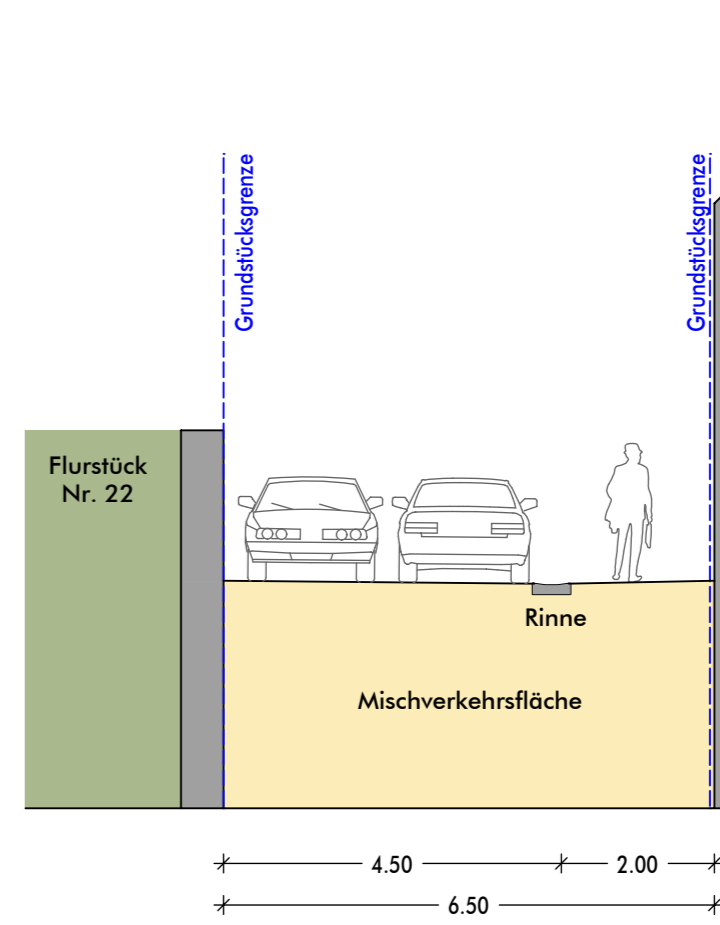

Schnitt D Planung Bergstraße

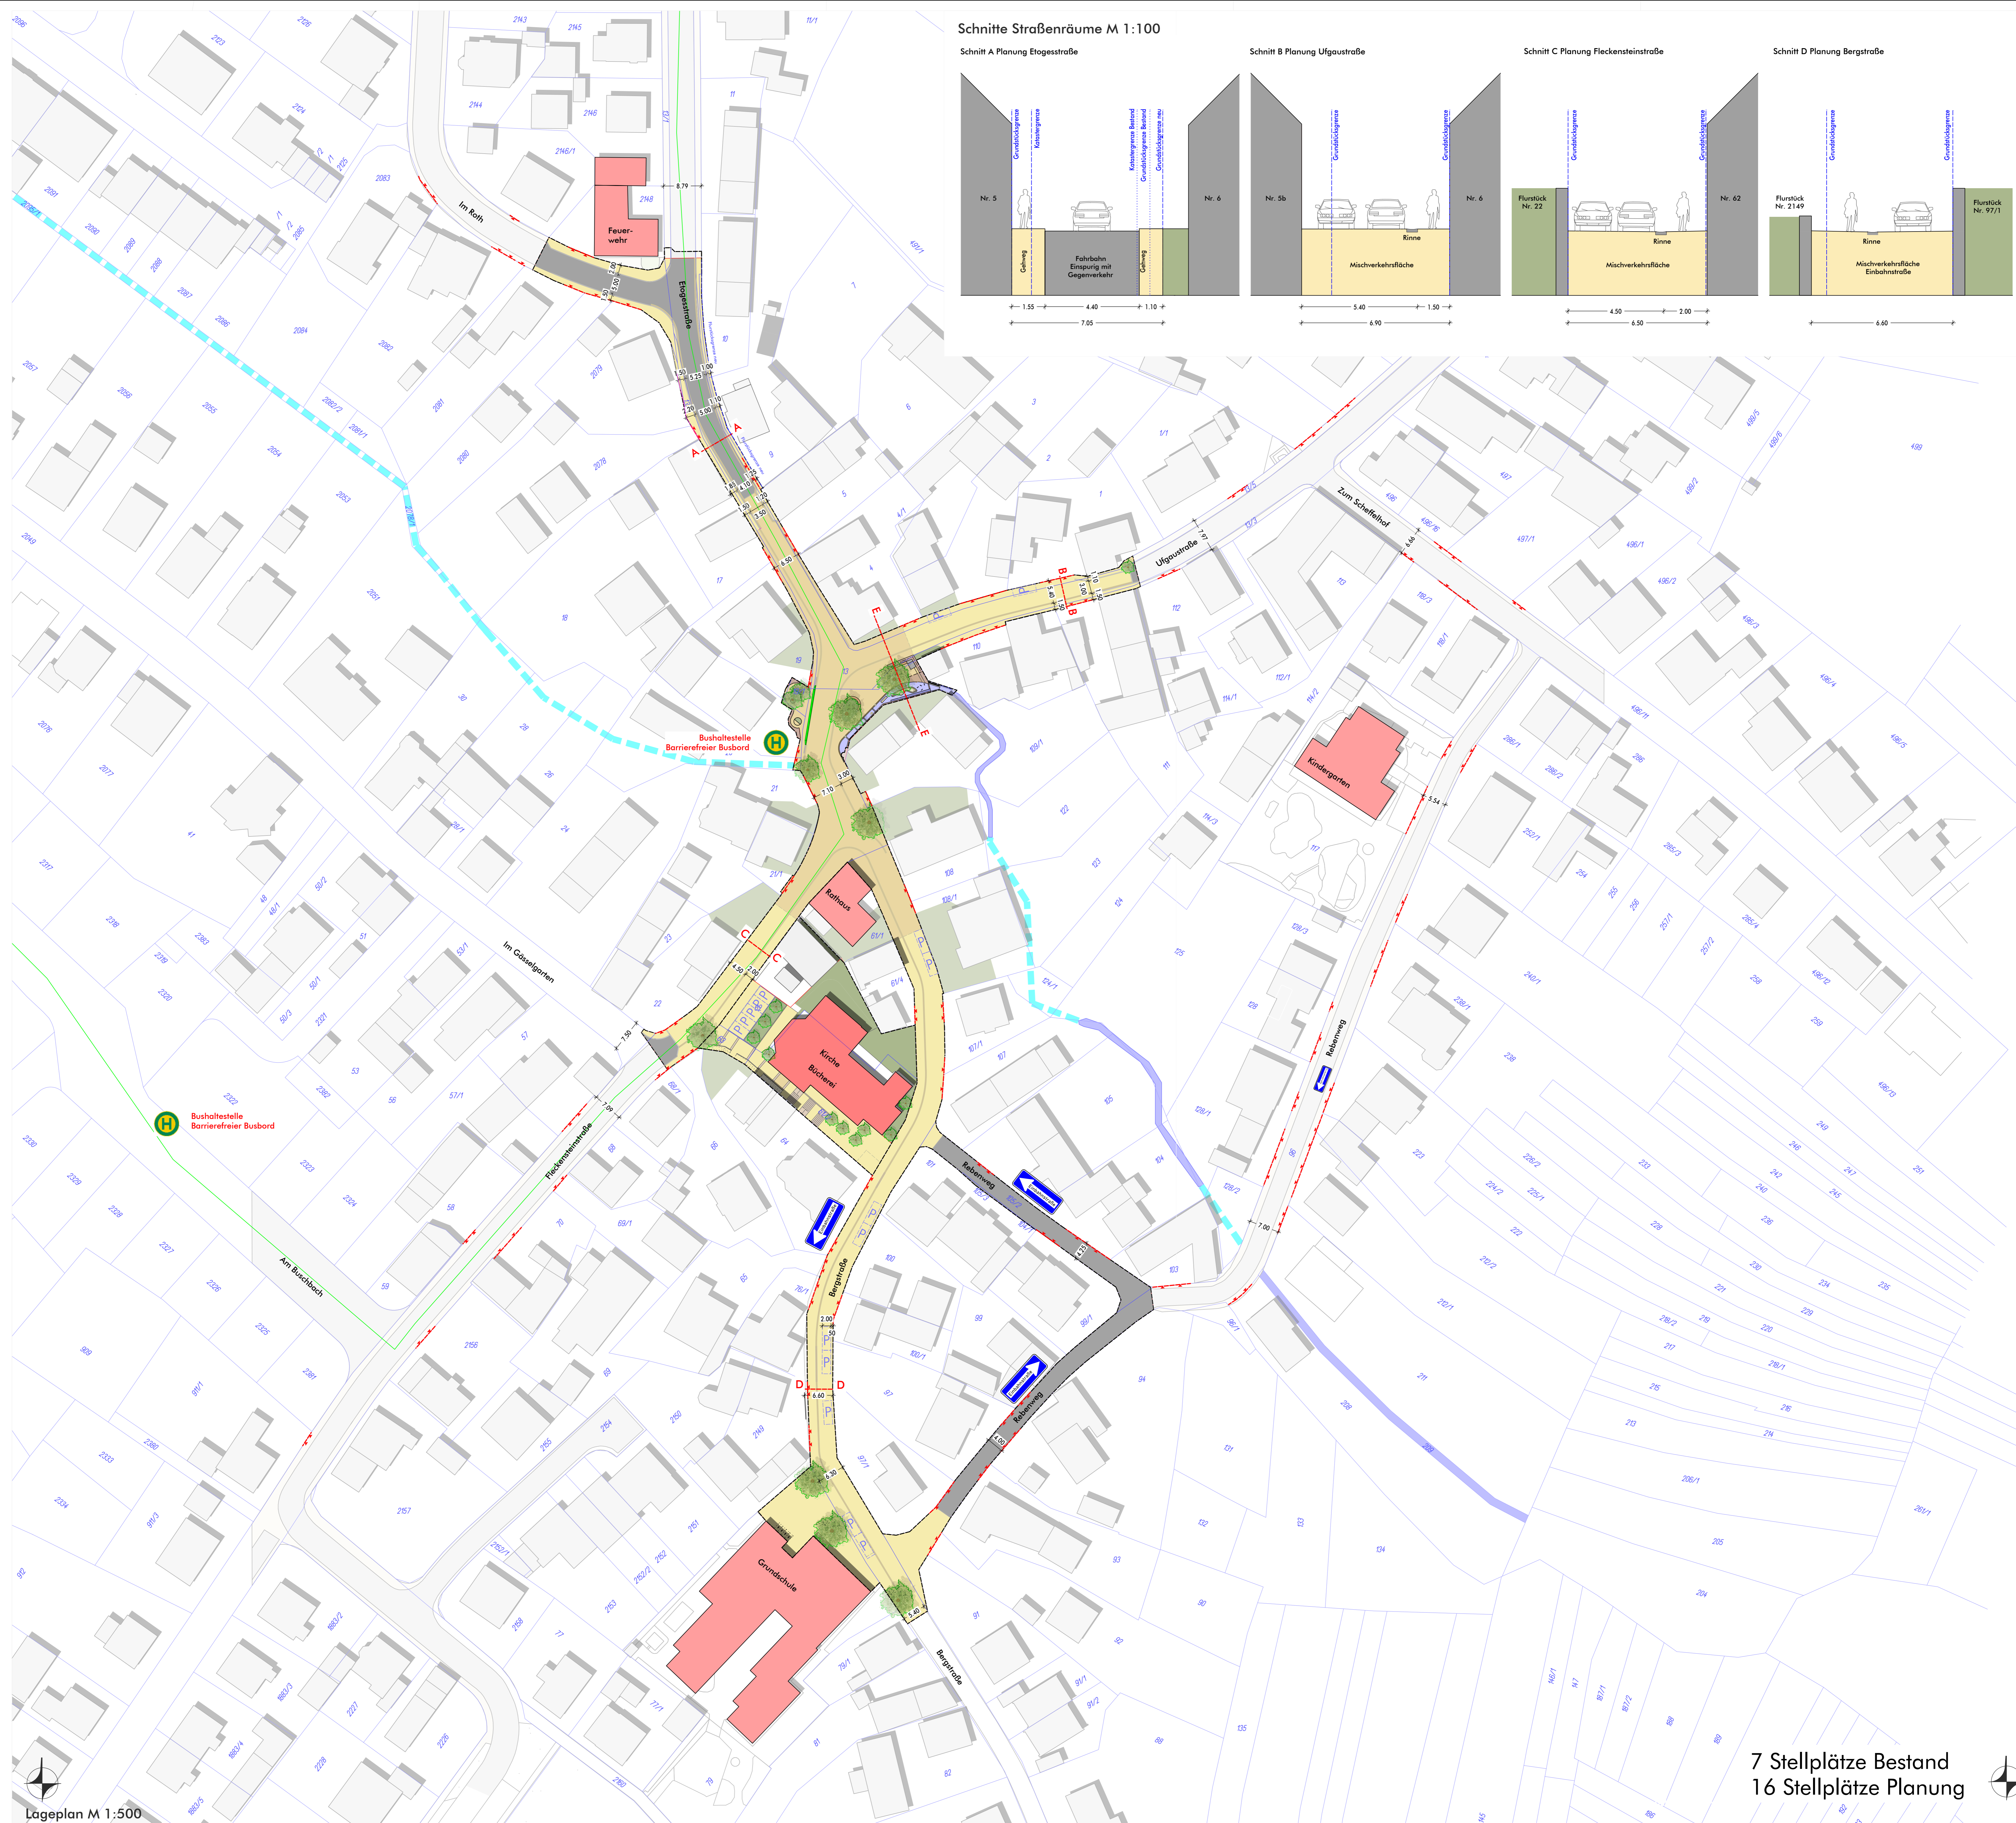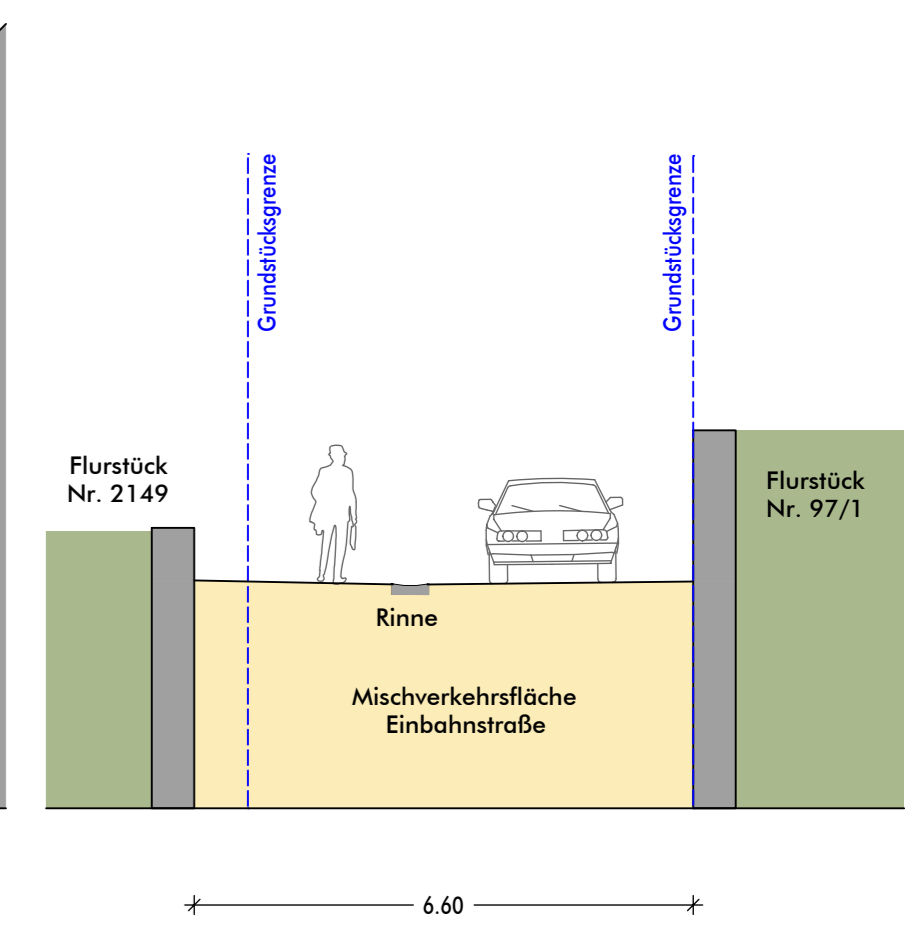

7 Stellplätze Bestand
16 Stellplätze Planung